


B-Plan C22 Voßbarg, vorläufige Berechnung Verkehr

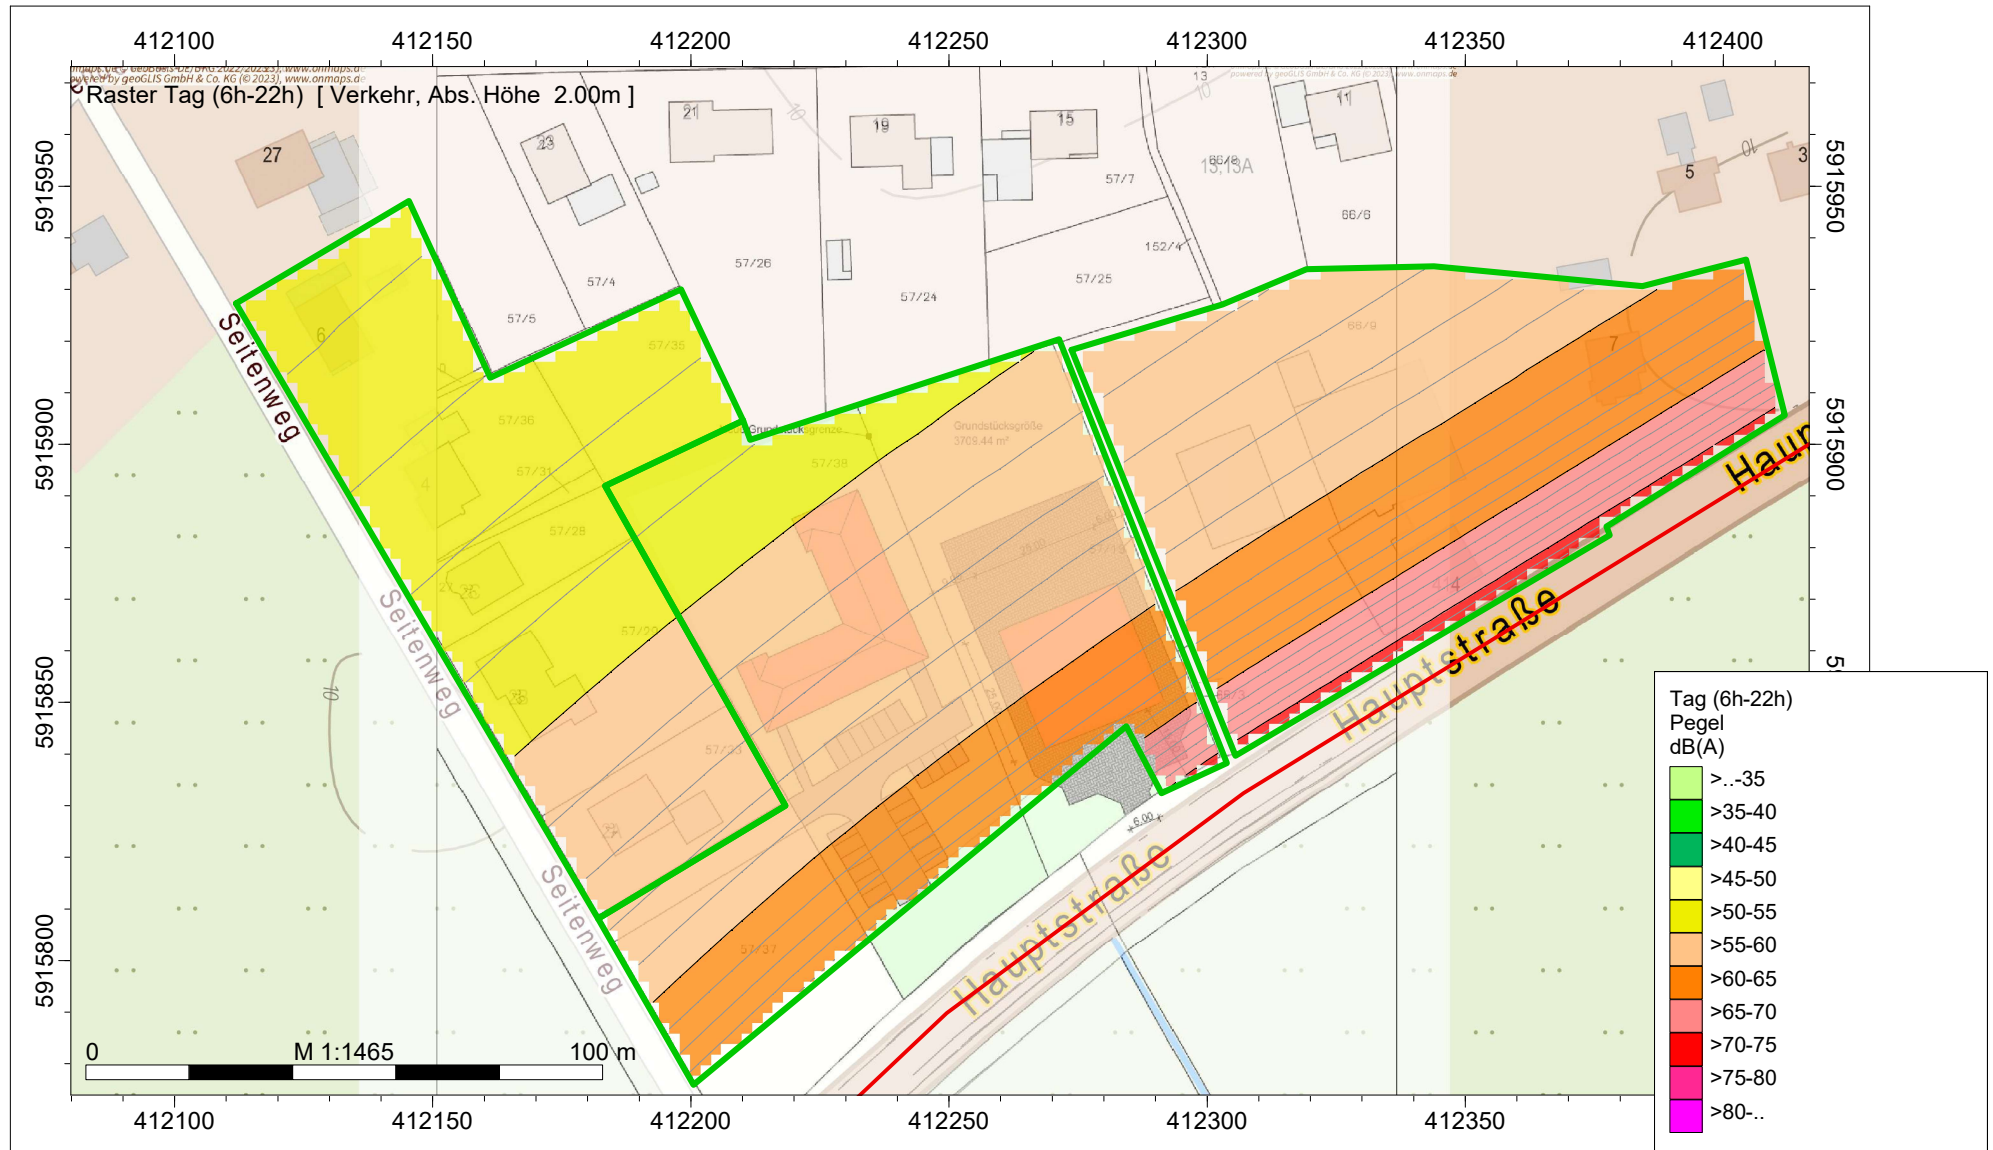

Schallimmissionsraster Tag (06.00 - 22.00), EG




Karte: onmaps.de ©GeoBasis-DE/BKG <2022>, Planzeichnung über Auftraggeber

U:\Aufträge\5073 Voßbarg B-Plan Nr. C22\5073-23-L\1\5073-23-L1_00_01\5073-23-L1-00-01.IPR

B-Plan C22 Voßbarg, vorläufige Berechnung Verkehr



Schallimmissionsraster Nacht (22.00 - 06.00), EG

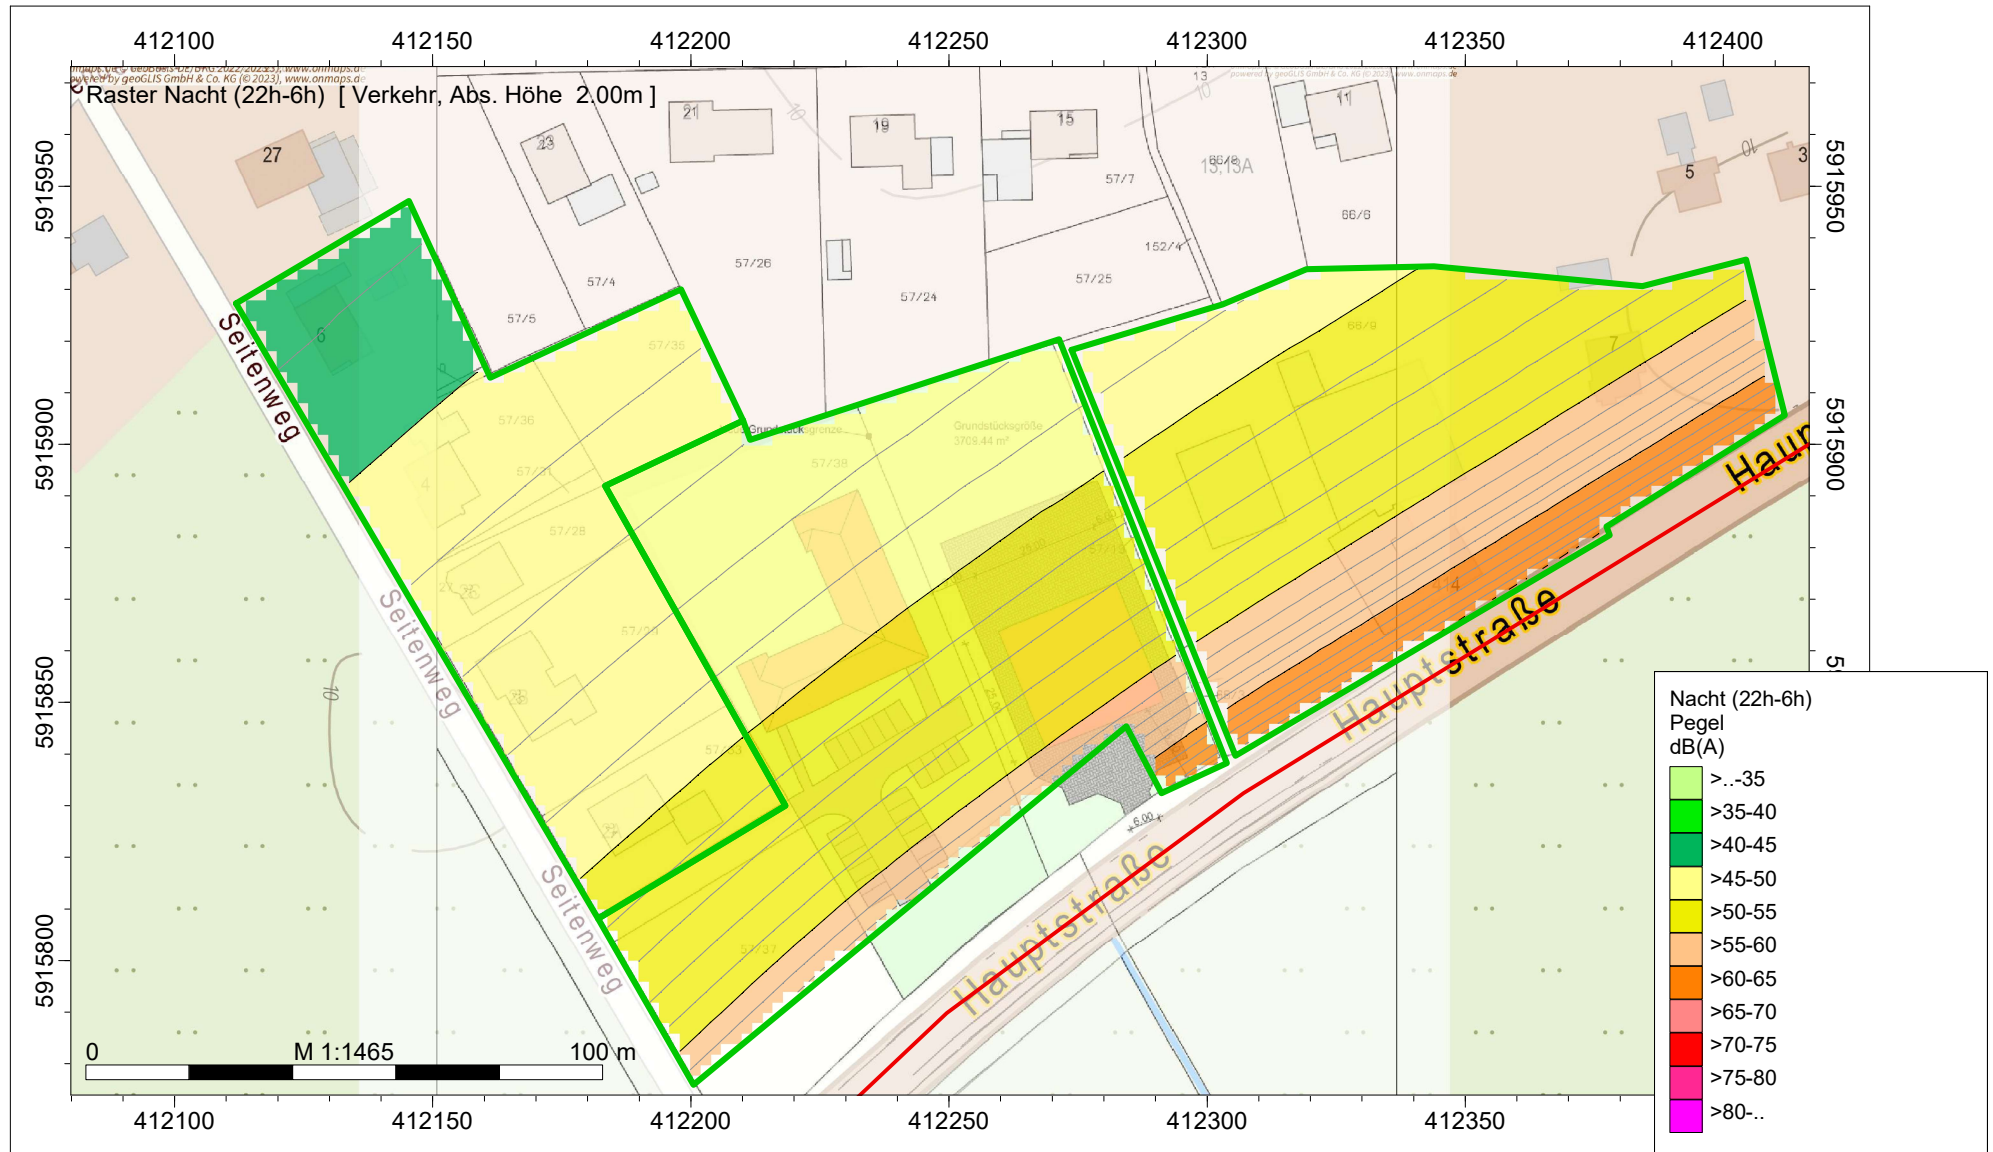

Karte: onmaps.de ©GeoBasis-DE/BKG <2022>, Planzeichnung über Auftraggeber

U:\Aufträge\5073 Voßbarg B-Plan Nr. C22\5073-23-L\1\5073-23-L1_00_01\5073-23-L1-00-01.IPR

B-Plan C22 Voßbarg, vorläufige Berechnung Verkehr



MALP Erdgeschoss




Karte: onmaps.de ©GeoBasis-DE/BKG <2022>, Planzeichnung über Auftraggeber

U:\Aufträge\5073 Voßbarg B-Plan Nr. C22\5073-23-L\1\5073-23-L1_00_01\5073-23-L1-00-01.IPR

B-Plan C22 Voßbarg, vorläufige Berechnung Verkehr



Isophone:
OW Tag: orange
OW Nacht: blau

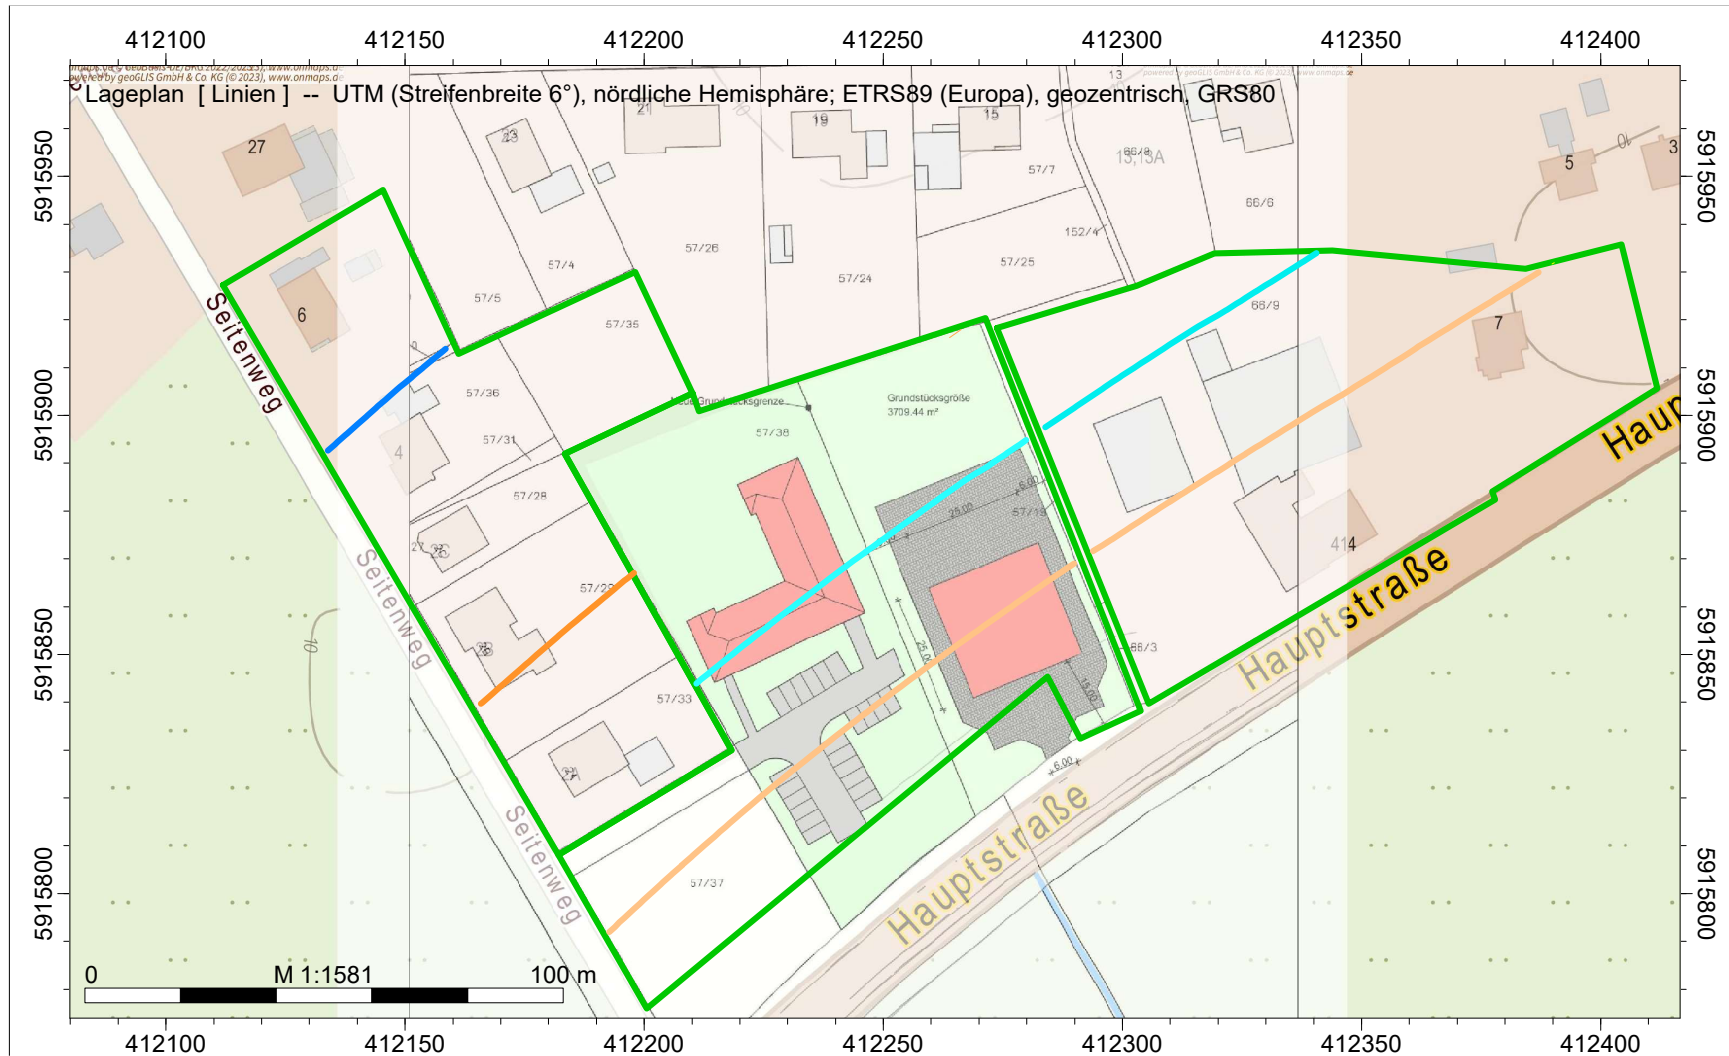

Karte: onmaps.de ©GeoBasis-DE/BKG <2022>, Planzeichnung über Auftraggeber

U:\Aufträge\5073 Voßbarg B-Plan Nr. C22\5073-23-L\1\5073-23-L1_00_01\5073-23-L1-00-01.IPR

B-Plan C22 Voßbarg, vorläufige Berechnung Verkehr



Lärmpegelbereiche Erdgeschoss



Karte: onmaps.de ©GeoBasis-DE/BKG <2022>, Planzeichnung über Auftraggeber

U:\Aufträge\5073 Voßbarg B-Plan Nr. C22\5073-23-L\1\5073-23-L1_00_01\5073-23-L1-00-01.IPR

