


**Anlage**  
**zur Satzung der Stadt Wiesmoor**  
**über die erleichterte Zulässigkeit von Vorhaben**  
**im Außenbereich**  
**für den Bereich "Friedhofsweg"**

**Lageplan**  
**mit Geltungsbereich**

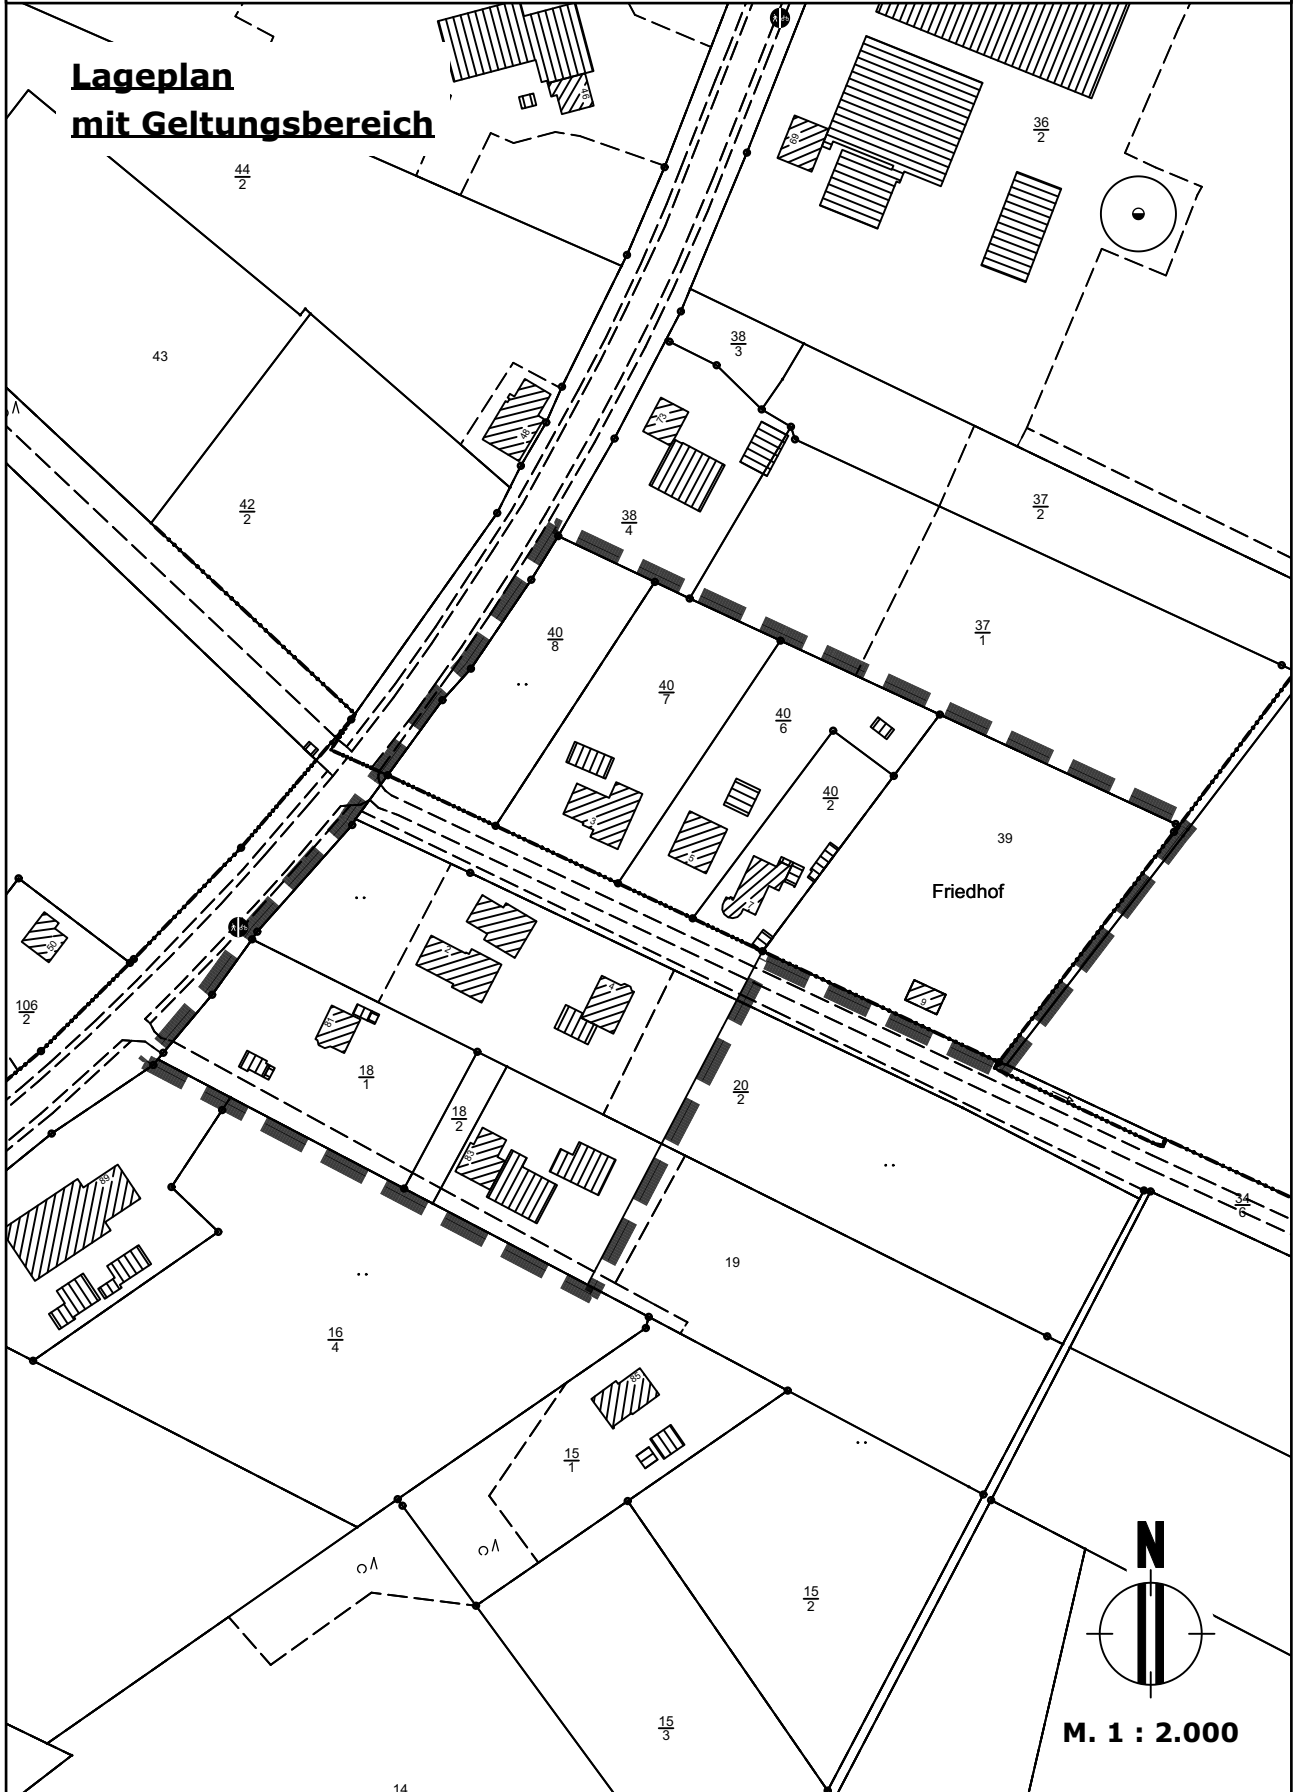

14.06.2024